


Thomsonlaan 157
Den Haag
1e Verdieping
H = 3,00m

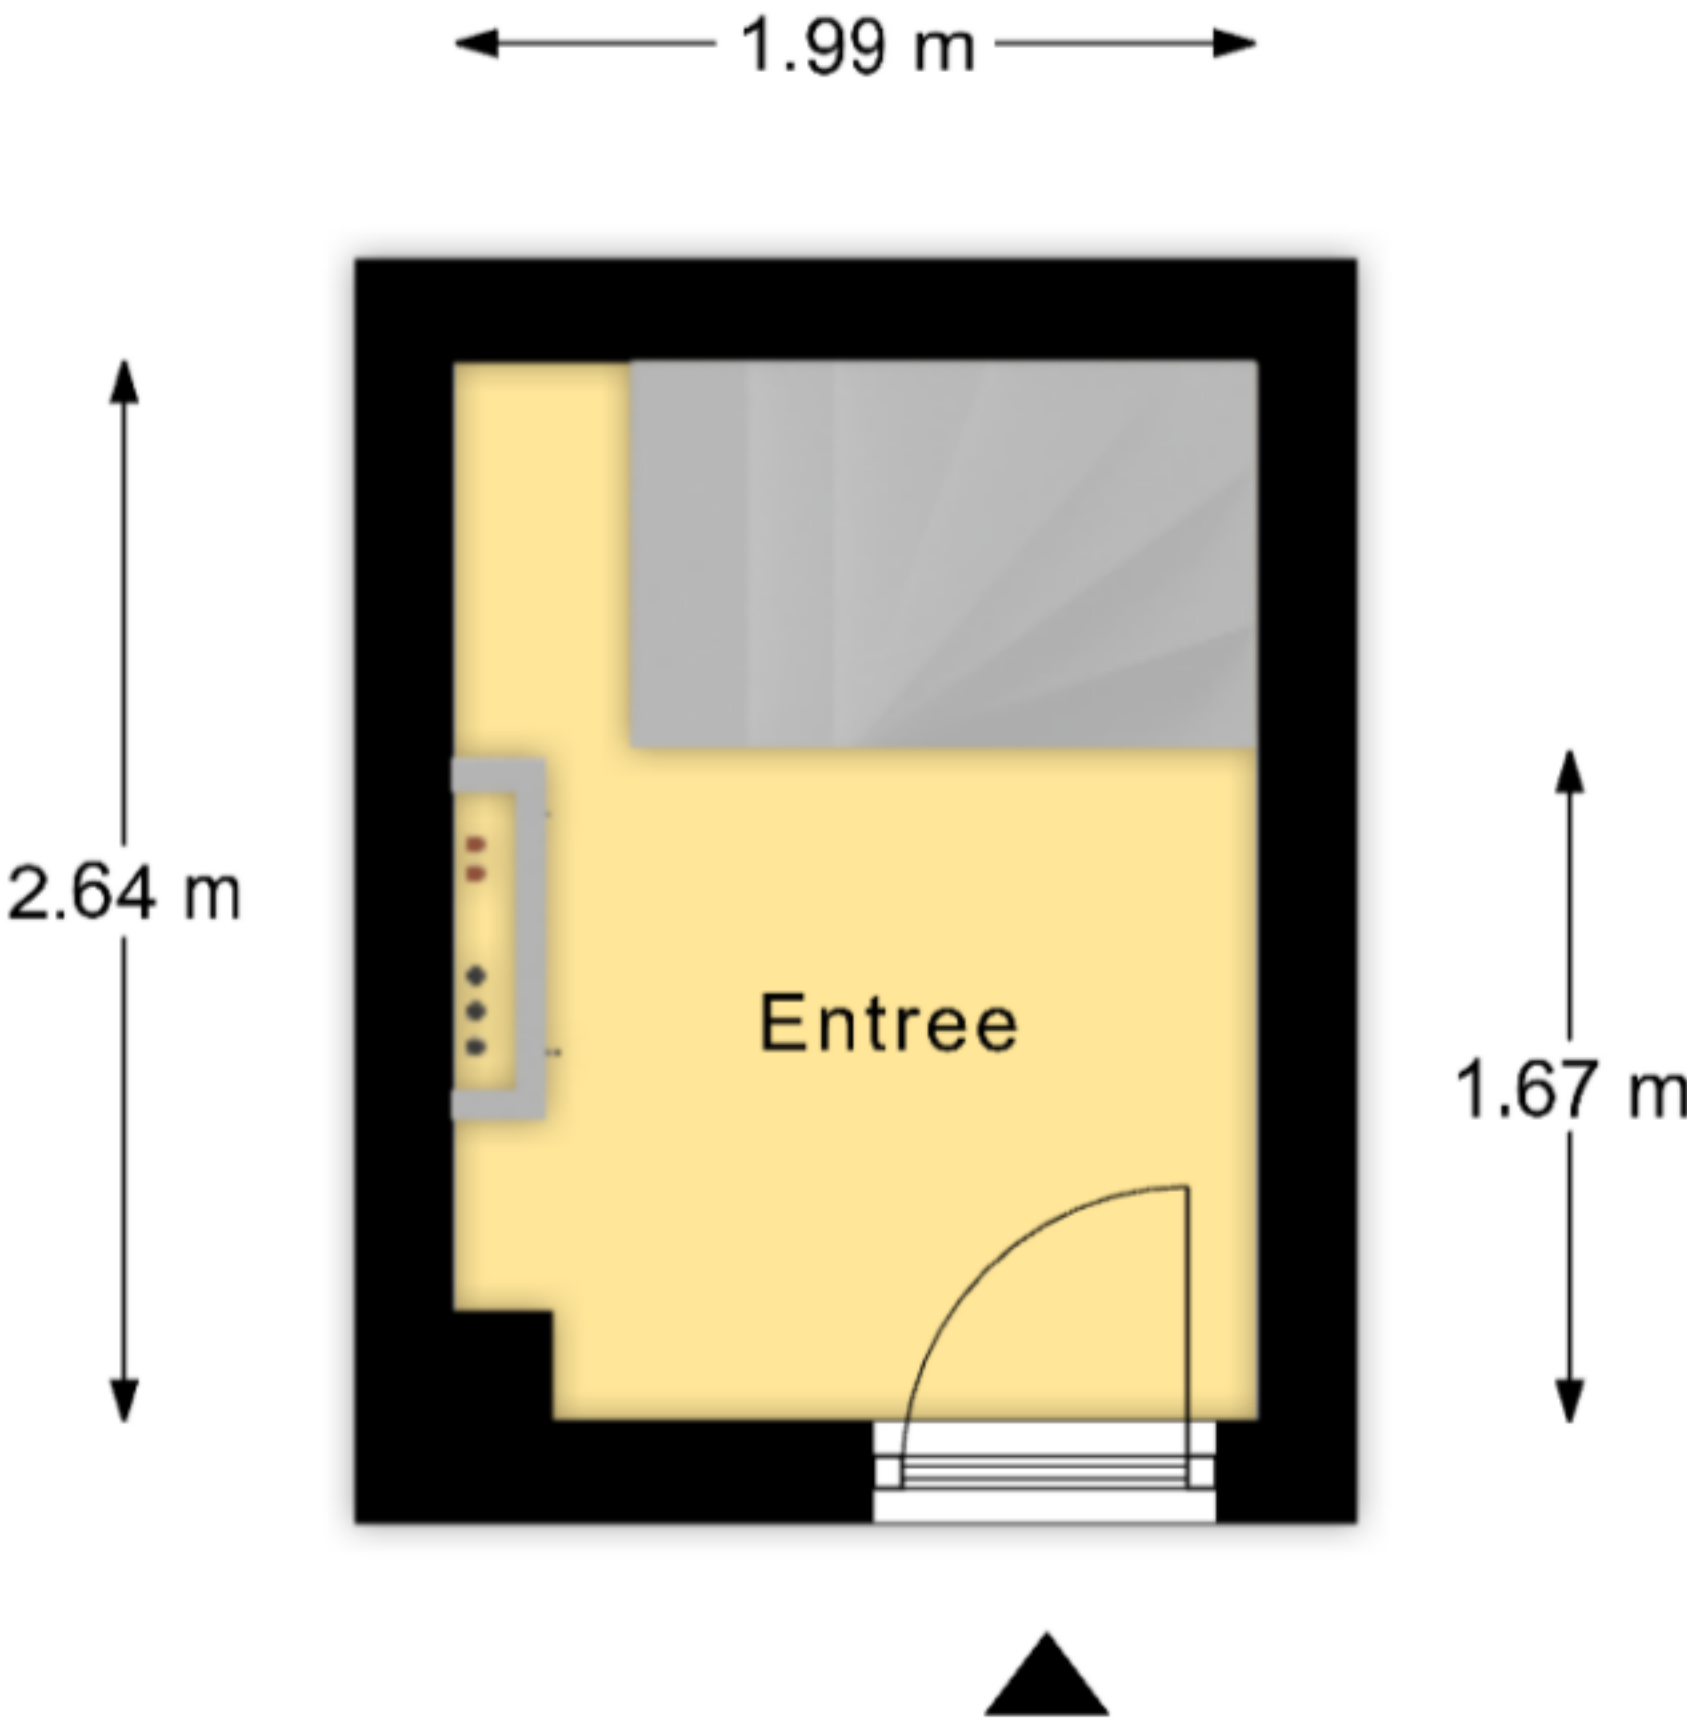

Deze plattegronden zijn met de grootste zorg samengesteld en dienen ter indicatie.
Er kunnen geen rechten aan worden ontleend.
© Vastgoedsupport.com

Thomsonlaan 157
Den Haag
2e Verdieping
H = 2,83m



Deze plattegronden zijn met de grootste zorg samengesteld en dienen ter indicatie.
Er kunnen geen rechten aan worden ontleend.
© Vastgoedsupport.com

